



BUPATI SAMOSIR

PROVINSI SUMATERA UTARA

KEPUTUSAN BUPATI SAMOSIR

NOMOR 308 TAHUN 2023

TENTANG

PENETAPAN DELINEASI RENCANA DETAIL TATA RUANG WP ONAN RUNGGU

BUPATI SAMOSIR,

Menimbang : a. bahwa berdasarkan Peraturan Menteri Agraria dan Tata Ruang/Kepala Badan Pertanahan Nasional Nomor 11 Tahun 2021 tentang Tata Cara Penyusunan, Peninjauan Kembali, Revisi, dan Penerbitan Persetujuan Substansi Rencana Tata Ruang Wilayah Provinsi, Kabupaten, Kota, dan Rencana Detail Tata Ruang, hasil kesepakatan delineasi Rencana Detail Tata Ruang Wilayah Perencanaan di Simanindo harus ditindaklanjuti dengan Penetapan Delineasi;

b. bahwa berdasarkan pertimbangan sebagaimana dimaksud dalam huruf a, perlu menetapkan Keputusan Bupati Samosir tentang Penetapan Delineasi Rencana Detail Tata Ruang Wilayah Perencanaan Di Onan Runggu;

Mengingat : 1. Undang-Undang Nomor 7 Tahun 1956 tentang Pembentukan Daerah Otonomi Kabupaten-Kabupaten dalam Lingkungan Daerah Propinsi Sumatera Utara (Lembaran Negara Republik Indonesia Tahun 1956 Nomor 58, Tambahan Lembaran Negara Republik Indonesia Nomor 1092);

2. Undang-Undang Nomor 26 Tahun 2007 tentang Penataan Ruang (Lembaran Negara Republik Indonesia Tahun 2007 Nomor 68, Tambahan Lembaran Negara Republik Indonesia Nomor 4725) sebagaimana telah diubah dengan Undang-Undang Nomor 11 Tahun 2020 tentang Cipta Kerja (Lembaran Negara Republik Indonesia Tahun 2020 Nomor 245, Tambahan Lembaran Negara Republik Indonesia Nomor 6573);

3. Undang-Undang Nomor 12 Tahun 2011 tentang Pembentukan Peraturan Perundang-undangan (Lembaran

Negara Republik Indonesia Tahun 2011 Nomor 82, Tambahan Lembaran Negara Republik Indonesia Nomor 5234), sebagaimana telah diubah dengan Undang-Undang Nomor 15 Tahun 2019 tentang Perubahan Atas Undang-Undang Nomor 12 Tahun 2011 tentang Pembentukan Peraturan Perundang-Undangan (Tambahan Lembaran Negara Republik Indonesia Tahun 2019 Nomor 183, Tambahan Lembaran Negara Republik Indonesia Nomor 6398);

4. Undang-Undang Nomor 23 Tahun 2014 tentang Pemerintahan Daerah (Lembaran Negara Republik Indonesia Tahun 2014 Nomor 244, Tambahan Lembaran Negara Republik Indonesia Nomor 5587) sebagaimana telah diubah beberapa kali terakhir dengan Undang-Undang Nomor 1 Tahun 2022 tentang Hubungan Keuangan Antara Pemerintah Pusat dan Pemerintah Daerah (Lembaran Negara Republik Indonesia Tahun 2022 Nomor 4, Tambahan Lembaran Negara Republik Indonesia Nomor 6757);
5. Peraturan Pemerintah Nomor 26 Tahun 2008 tentang Rencana Tata Ruang Wilayah Nasional (Lembaran Negara Republik Indonesia Tahun 2008 Nomor 48, Tambahan Lembaran Negara Republik Indonesia Nomor 4833) sebagaimana telah diubah dengan Peraturan Pemerintah Nomor 13 Tahun 2017 tentang Perubahan Atas Peraturan Pemerintah Nomor 26 Tahun 2008 tentang Rencana Tata Ruang Wilayah Nasional (Lembaran Negara Republik Indonesia Tahun 2017 Nomor 77, Tambahan Lembaran Negara Republik Indonesia Nomor 6042);
6. Peraturan Pemerintah Nomor 68 Tahun 2010 tentang Bentuk dan Tata Cara Peran Masyarakat Dalam Penataan Ruang (Lembaran Negara Republik Indonesia Tahun 2010 Nomor 118, Tambahan Lembaran Negara Republik Indonesia Nomor 5160);
7. Peraturan Pemerintah Nomor 21 Tahun 2021 tentang Penyelenggaraan Penataan Ruang (Lembaran Negara Republik Indonesia Tahun 2021 Nomor 31, Tambahan Lembaran Negara Republik Indonesia Nomor 6633);
8. Peraturan Menteri Dalam Negeri Nomor 80 Tahun 2015 tentang Pembentukan Produk Hukum Daerah (Berita Negara Republik Indonesia Tahun 2015 Nomor 2036), sebagaimana telah diubah dengan Peraturan Menteri Dalam Negeri Republik Indonesia Nomor 120 Tahun 2018 tentang Perubahan Atas Peraturan Menteri Dalam Negeri Nomor 80 Tahun 2015 tentang Pembentukan Produk Hukum Daerah (Berita Negara Republik Indonesia Tahun

- 2018 Nomor 157);
9. Peraturan Menteri Dalam Negeri Nomor 116 Tahun 2017 tentang Koordinasi Penataan Ruang Daerah (Berita Negara Republik Indonesia Tahun 2017 Nomor 1854);
 10. Peraturan Menteri Agraria dan Tata Ruang/Kepala Badan Pertanahan Nasional Nomor 11 Tahun 2021 tentang Tata Cara Penyusunan, Peninjauan Kembali, Revisi, dan Penerbitan Persetujuan Substansi Rencana Tata Ruang Wilayah Provinsi, Kabupaten, Kota, dan Rencana Detail Tata Ruang (Berita Negara Republik Indonesia Tahun 2021 Nomor 329);
 11. Peraturan Daerah Kabupaten Samosir Nomor 3 Tahun 2018 tentang Rencana Tata Ruang Wilayah Kabupaten Samosir Tahun 2018-2038 (Lembar Daerah Kabupaten Samosir Tahun 2018 Nomor 73 Seri E Nomor 31);
 12. Peraturan Daerah Kabupaten Samosir Nomor 1 Tahun 2021 tentang Perubahan Atas Peraturan Daerah Kabupaten Samosir Nomor 8 Tahun 2016 Tentang Pembentukan Perangkat Daerah Kabupaten Samosir (Lembar Daerah Kabupaten Samosir Tahun 2021 Nomor 41 Seri D Nomor 31);
 13. Peraturan Daerah Kabupaten Samosir Nomor 6 Tahun 2021 tentang Anggaran Pendapatan dan Belanja Daerah Kabupaten Samosir Tahun Anggaran 2022 (Lembar Daerah Kabupaten Samosir Tahun 2021 Nomor 95 Seri A Nomor 58);
 14. Peraturan Daerah Kabupaten Samosir Nomor 8 Tahun 2023 tentang Perubahan Peraturan Bupati Samosir Nomor 95 Tahun 2022 Tentang Penjabaran Anggaran Pendapatan Dan Belanja Daerah Tahun Anggaran 2023 (Berita Daerah Kabupaten Samosir Tahun 2023 Nomor 8 Seri F Nomor 874);
 15. Peraturan Daerah Kabupaten Samosir Nomor 6 Tahun 2019 tentang Kedudukan, Susunan Organisasi, Tugas Dan Fungsi, Serta Tata Kerja Sekretariat Daerah Kabupaten Samosir (Berita Daerah Kabupaten Samosir Tahun 2019 Nomor 6 Seri F Nomor 551).

MEMUTUSKAN :

- KESATU : Penetapan Delineasi Rencana Detail Tata Ruang Wilayah Perencanaan di WP Onan Runggu sebagaimana tercantum dalam lampiran yang merupakan bagian tidak terpisahkan dari keputusan Bupati Samosir ini.
- KEDUA : Delineasi Rencana Detail Tata Ruang Wilayah Perencanaan di WP Onan Runggu sebagaimana dimaksud pada Diktum

KESATU seluas 5.711,37 (lima ribu tujuh ratus sebelas koma tiga tujuh) hektar yang meliputi Desa/Kelurahan Harian, Huta Hotang, Janji Matogu, Onan Runggu, Pakpahan, Pardomuan, Rina Bolak, Silima Lombu, Sipira, Sitamiang, Sitinjak, dan Tambun Sungkean.

KETIGA : Segala biaya yang timbul akibat diterbitkannya keputusan ini dibebankan pada Anggaran Pendapatan dan Belanja Daerah Kabupaten Samosir Tahun Anggaran 2023.

KEEMPAT : Keputusan ini mulai berlaku sejak tanggal ditetapkan, dengan ketentuan apabila di kemudian hari ternyata terdapat kekeliruan didalam keputusan ini maka akan diadakan perbaikan sebagaimana mestinya.

Ditetapkan di Pangururan
Pada tanggal 14 September 2023

BUPATI SAMOSIR,




VANDIKO T. GULTOM

Keputusan ini disampaikan kepada Yth :

1. Menteri Agraria dan Tata Ruang/ Badan Pertanahan Nasional di Jakarta;
2. Gubernur Sumatera Utara di Medan;
3. Ketua DPRD Kabupaten Samosir; dan
4. Kepala Badan / Dinas / Bagian / Unit Kerja di Lingkungan Pemerintah Kabupaten Samosir.

LAMPIRAN : SURAT KEPUTUSAN BUPATI
 NOMOR : 308 TAHUN 2023
 TANGGAL : 19 SEPTEMBER 2023
 TENTANG : PENETAPAN DELINIASI RENCANA
 DETAIL TATA RUANG WP ONAN RUNGGU

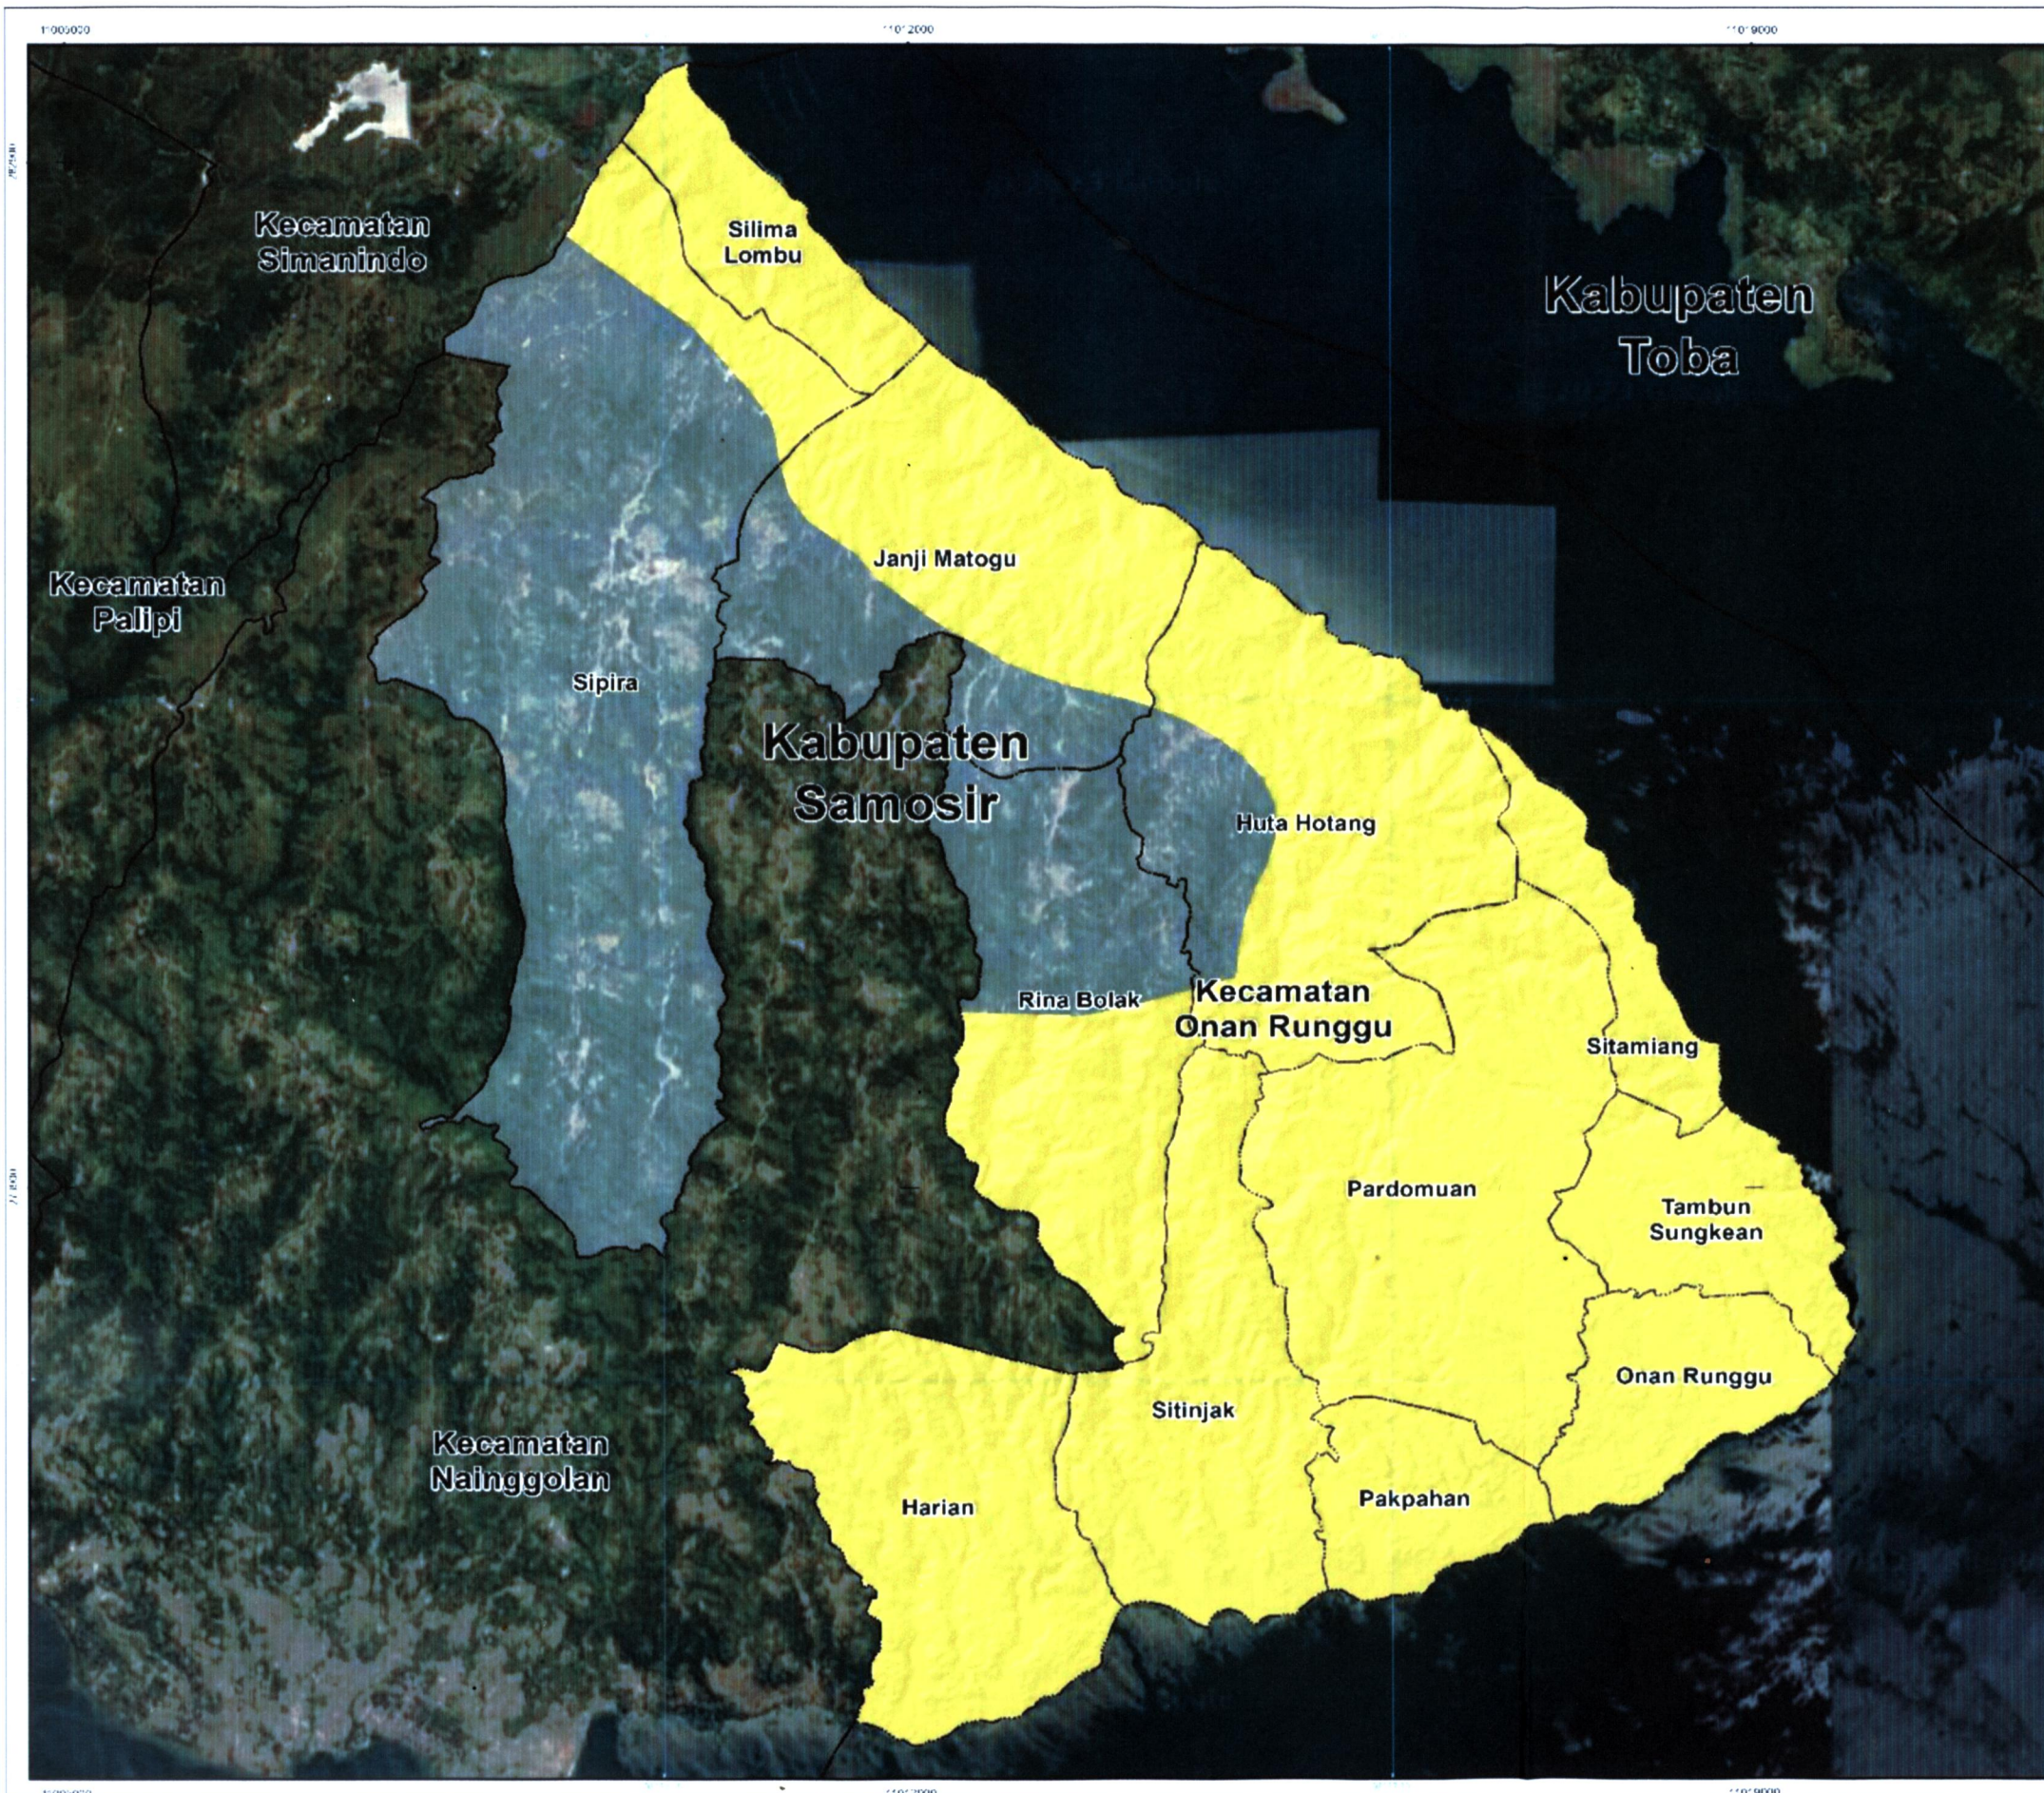



**PEMERINTAH KABUPATEN SAMOSIR
 PROVINSI SUMATERA UTARA**

**RENCANA DETAIL TATARUANG
 WP SIMANINDO DAN WP ONAN RUNGGU
 KABUPATEN SAMOSIR
 TAHUN 2023 -2043**

PETA DAERAH ALIRAN SUNGAI

SKALA : 1:55.000



Proyeksi : Universal Transverse Mercator
 Sistem Grid : Grid Geografis dan Grid UTM Zona 47 N
 Datum Horizontal : Datum WGS 1984
 Datum Vertikal : Geoid EGM 2008

DIAGRAM LOKASI



KETERANGAN

<p>Batas Administrasi</p> <ul style="list-style-type: none"> • bukota Kabupaten • bukota Kecamatan • bukota Kelurahan/Desa <p>Perairan</p> <ul style="list-style-type: none"> — Bagan Air <p>Deliniasi</p> <ul style="list-style-type: none"> WP Onan Runggu <p>Luas Deliniasi : 5711,37 Ha</p>	<p>Batas Administrasi</p> <ul style="list-style-type: none"> --- Batas Kabupaten --- Batas Kecamatan --- Batas Kelurahan/Desa
--	---

SUMBER DATA DAN REFERENSI PETA:
 1. Hasil Survei 1:50.000
 2. Peraturan Daerah (Perda) Kabupaten Samosir Nomor 2 Tahun 2012 tentang
 RENCANA DASAR RUANG RENCANA DETAIL TATA RUANG

Mengetahui,
BUPATI SAMOSIR



VANDIKO T. GULTOM